
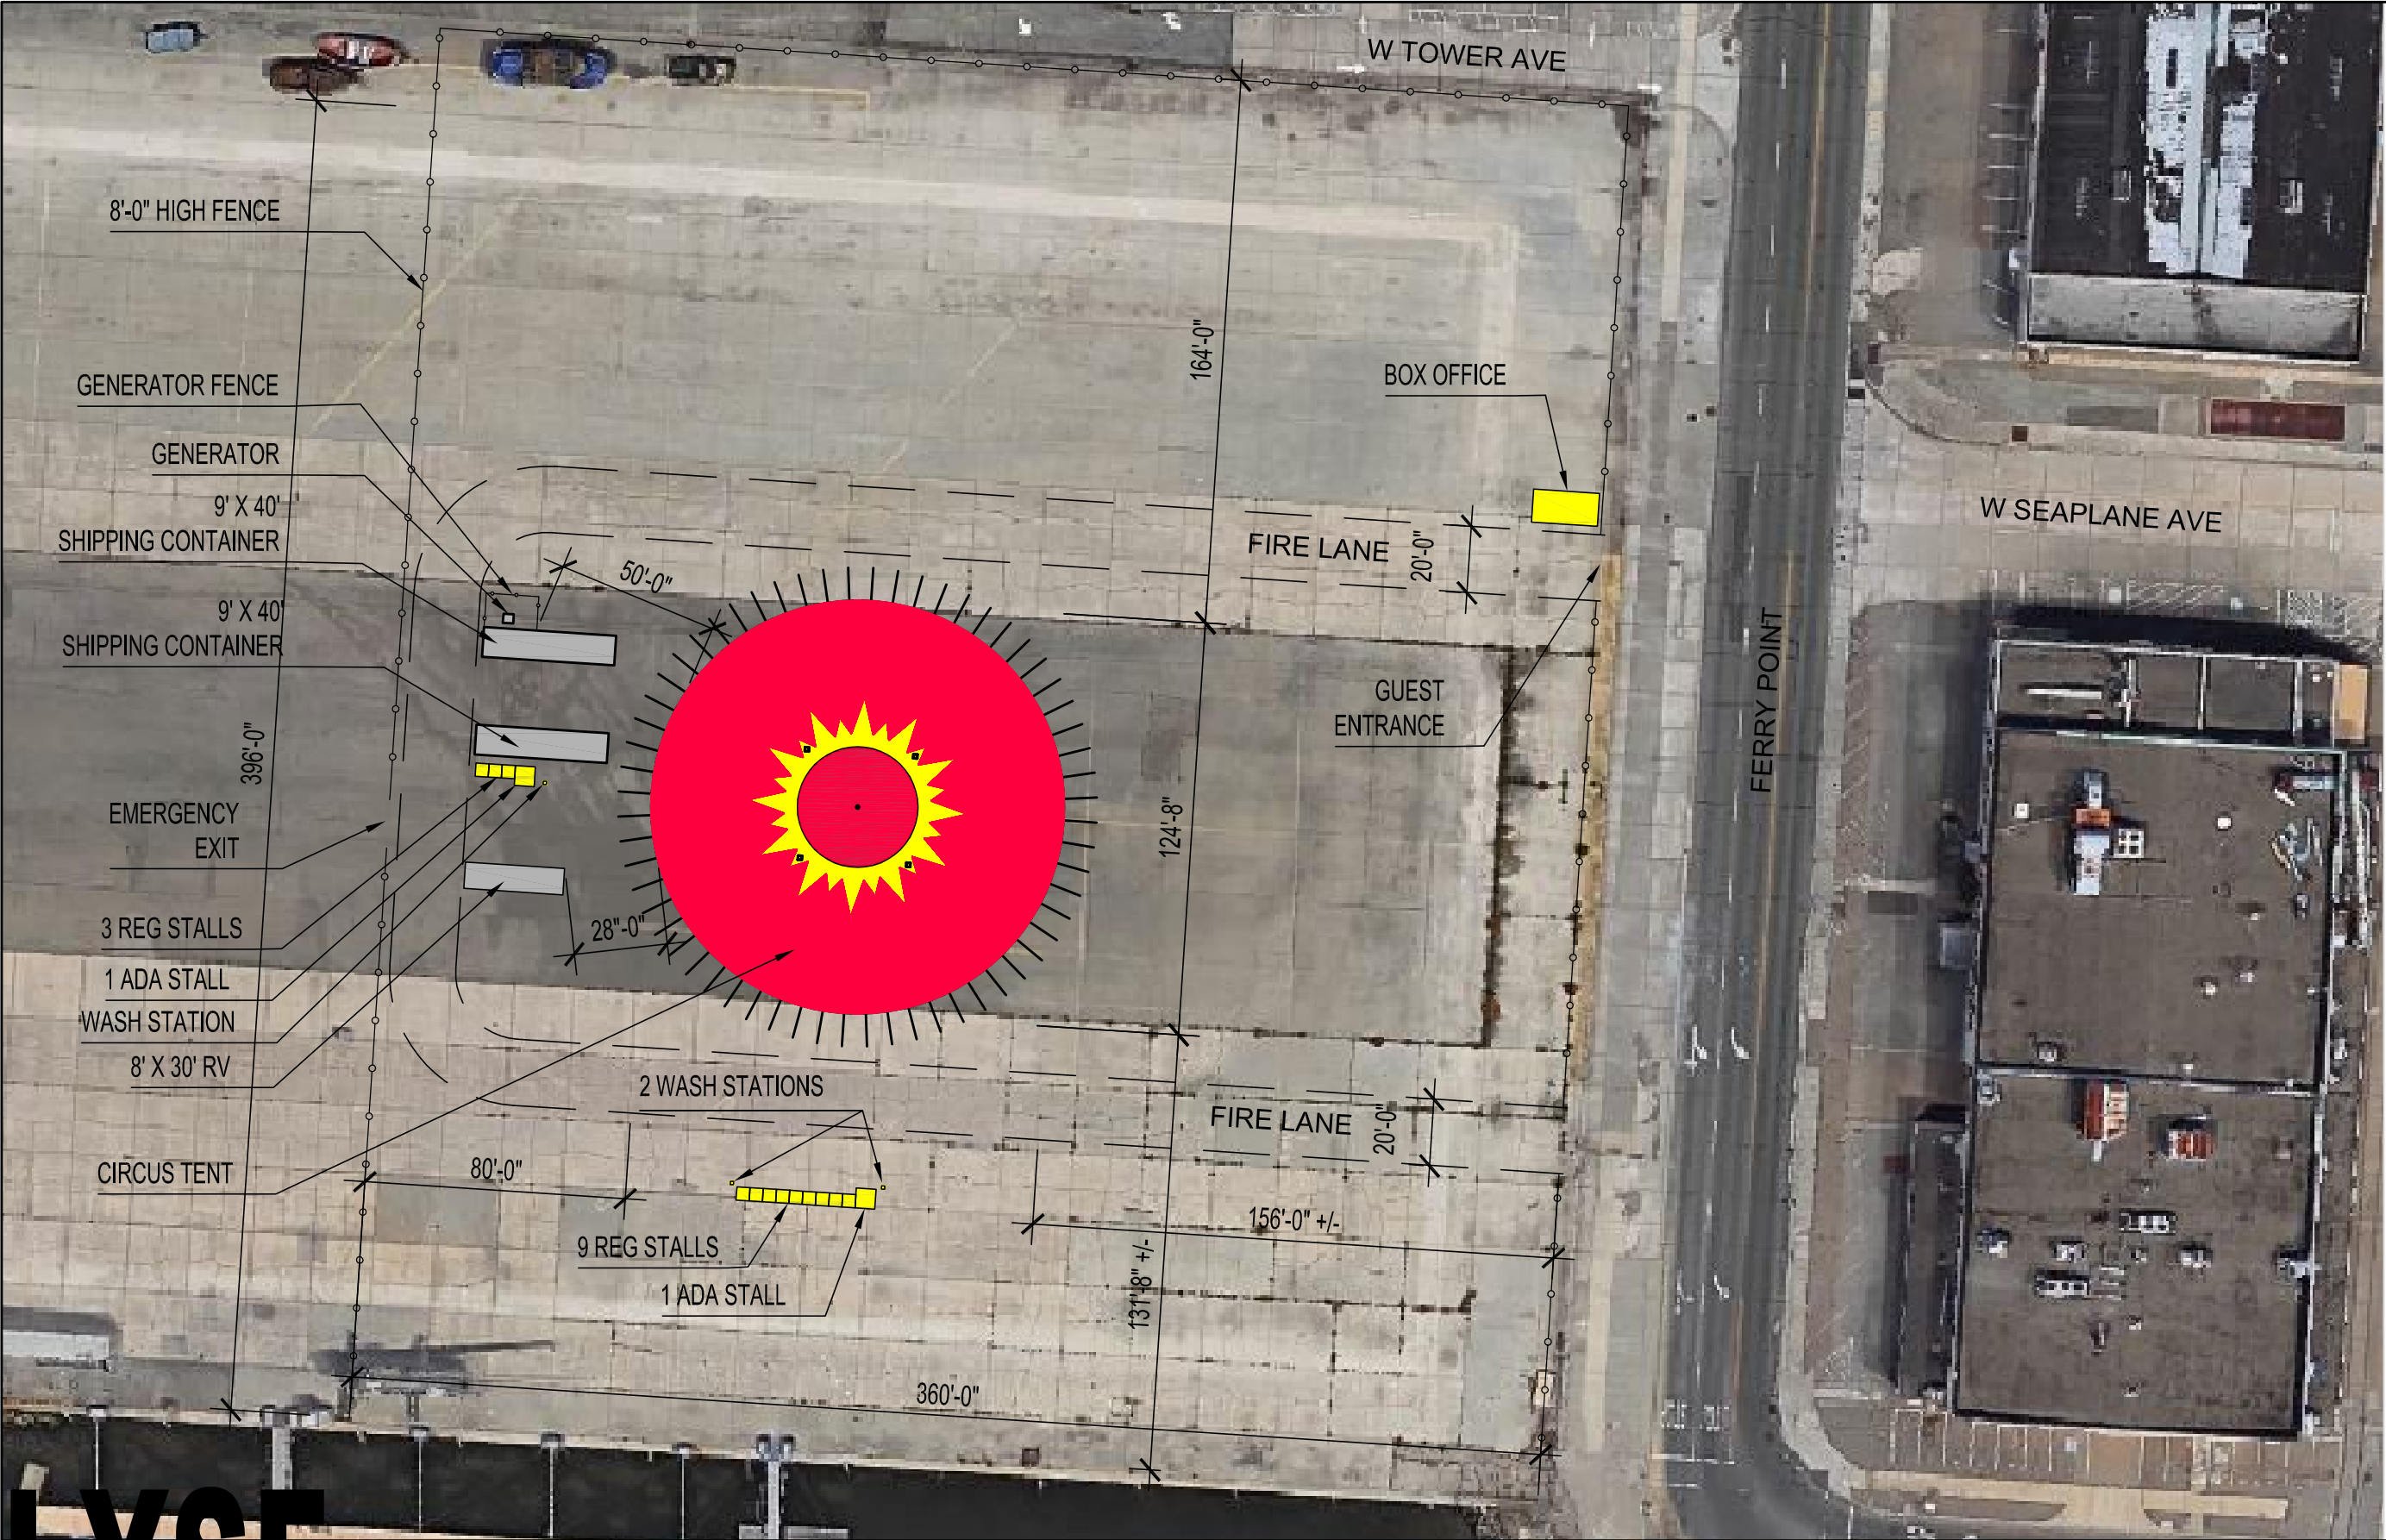


PROJ NORTH

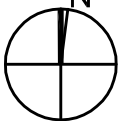

SCALE: 1"=50'

LYSF